



**REAMENAGEMENT D'UN
 CABINET D'AVOCATS**
 avenue de Broqueville
 Woluwé-St-Lambert
 V.Nève, Architecte tél: 3582857
 03.V. 1992

// nouvelle cloisons metalstud
 ⊠ Faux-plafond metalstud

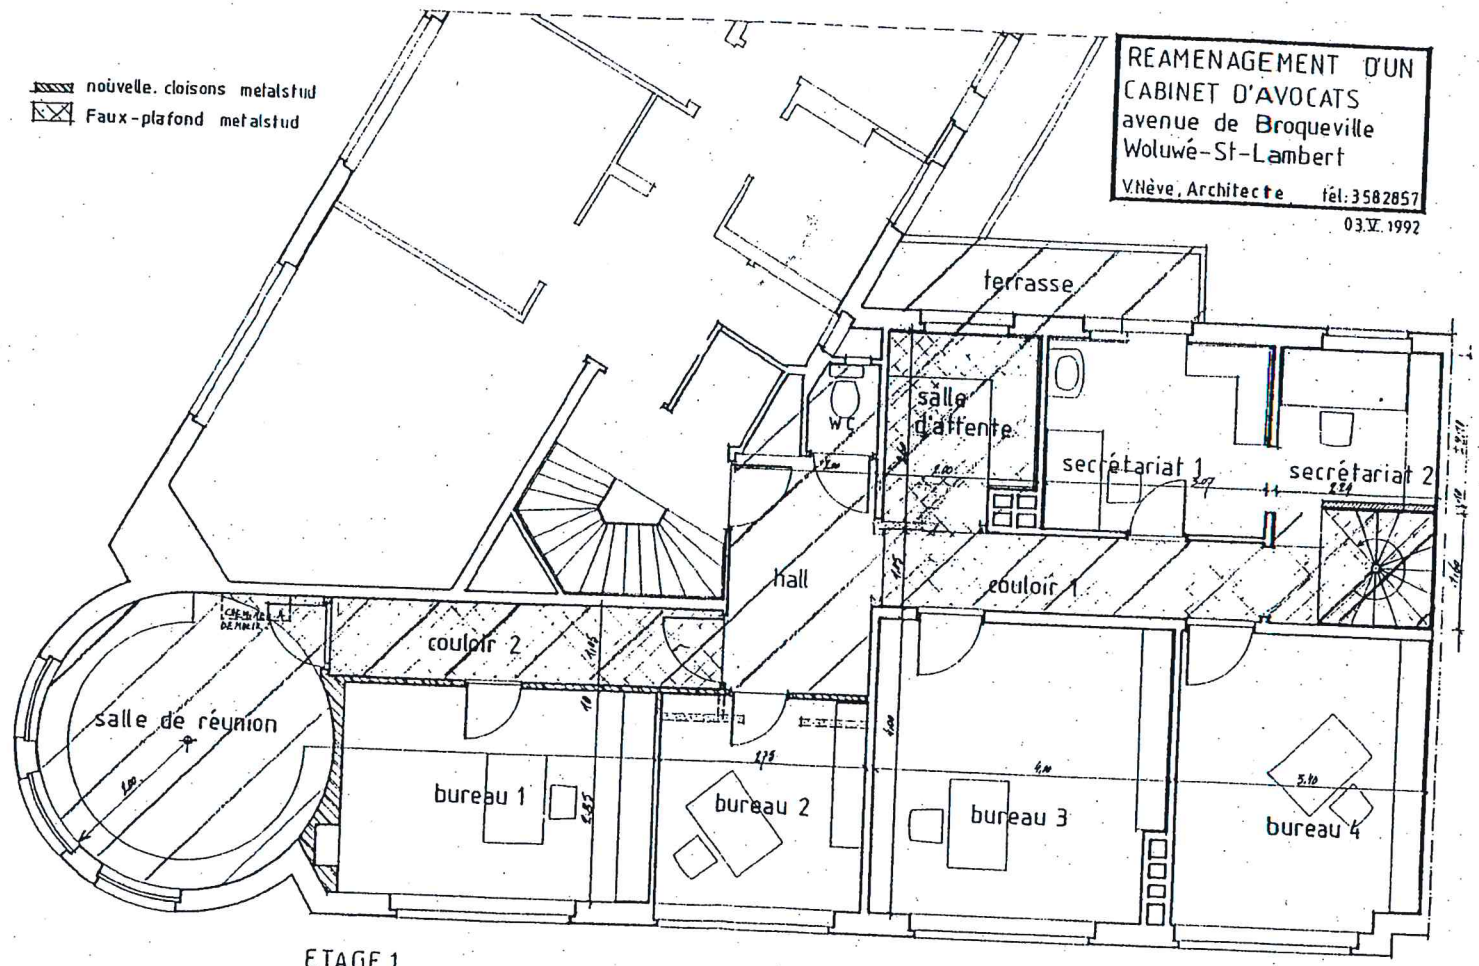

ETAGE 1

 zones communes

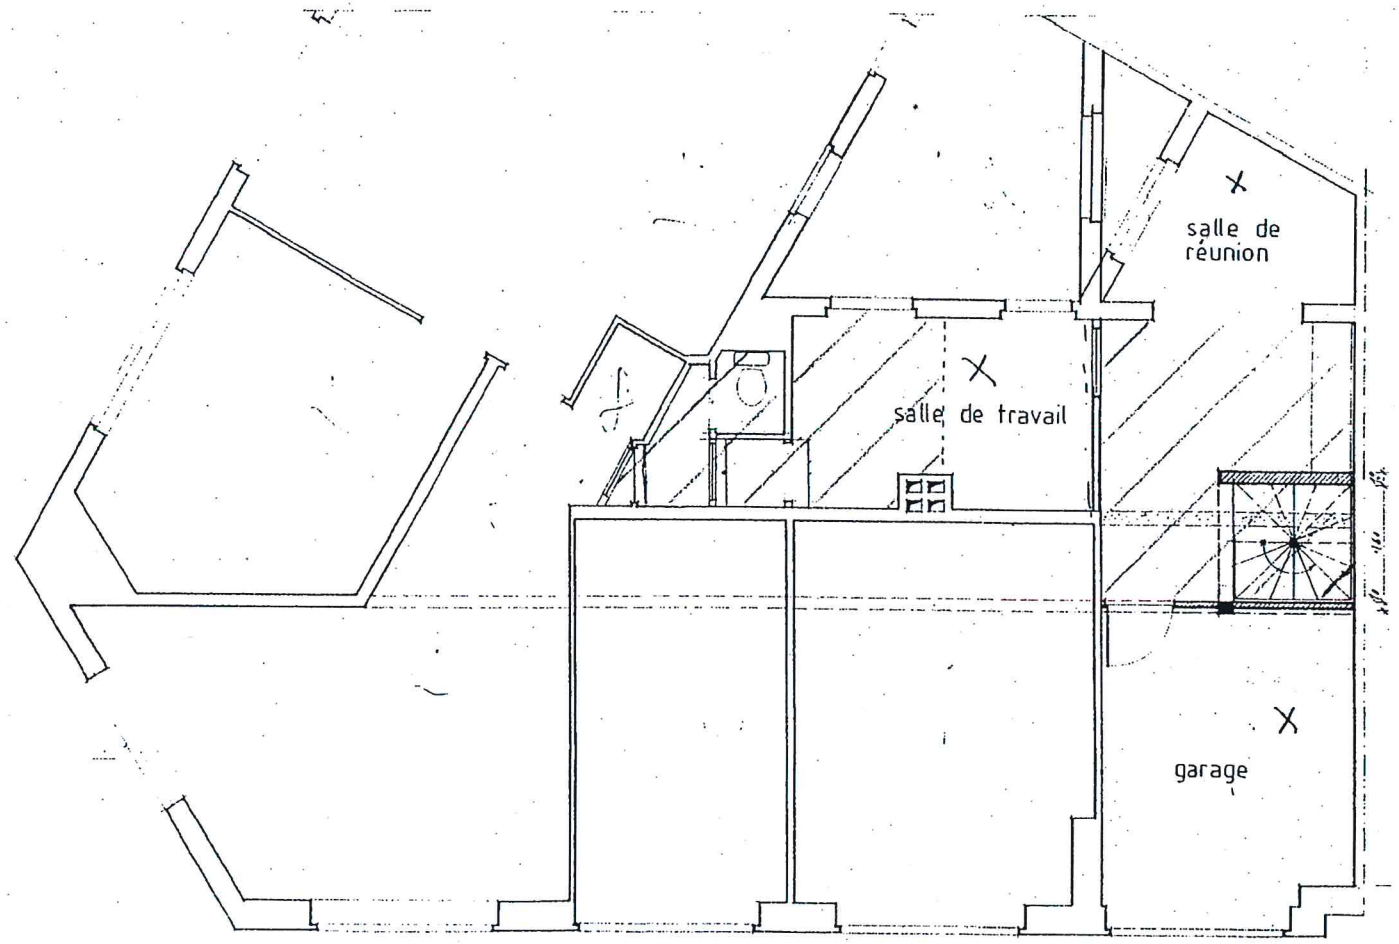

REZ DE CHAUSSEE